



## Wirk-/Blindenergiezähler 4 Quadranten

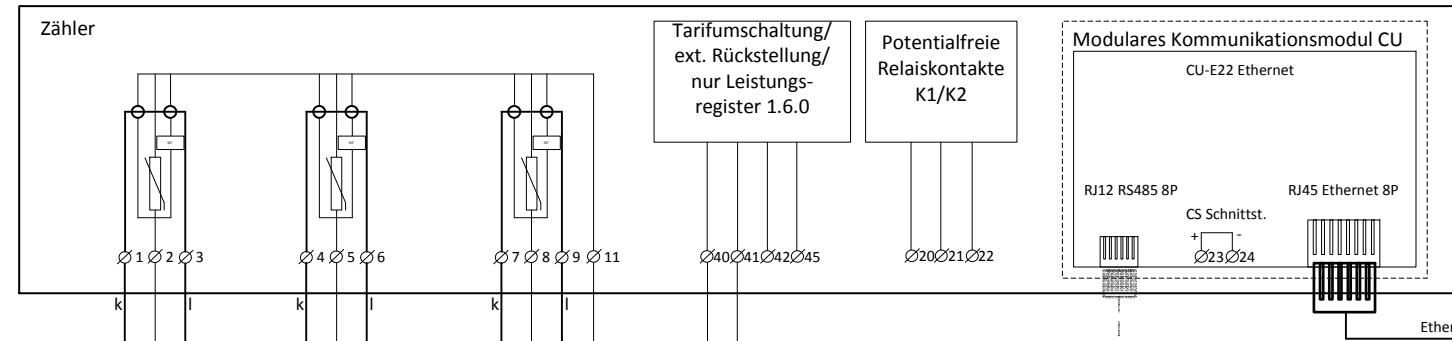


## Zählerfernauslesung

(Standort immer neben Zähler)

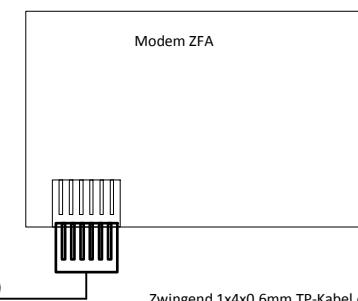


UP-Steckdose 2xT13 ist  
durch den Tableaubauer  
direkt in der Zählerplatte  
einzubauen

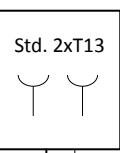

Zählerplatz 2

Zählerplatz 3

Abdeckung  
plombierbar

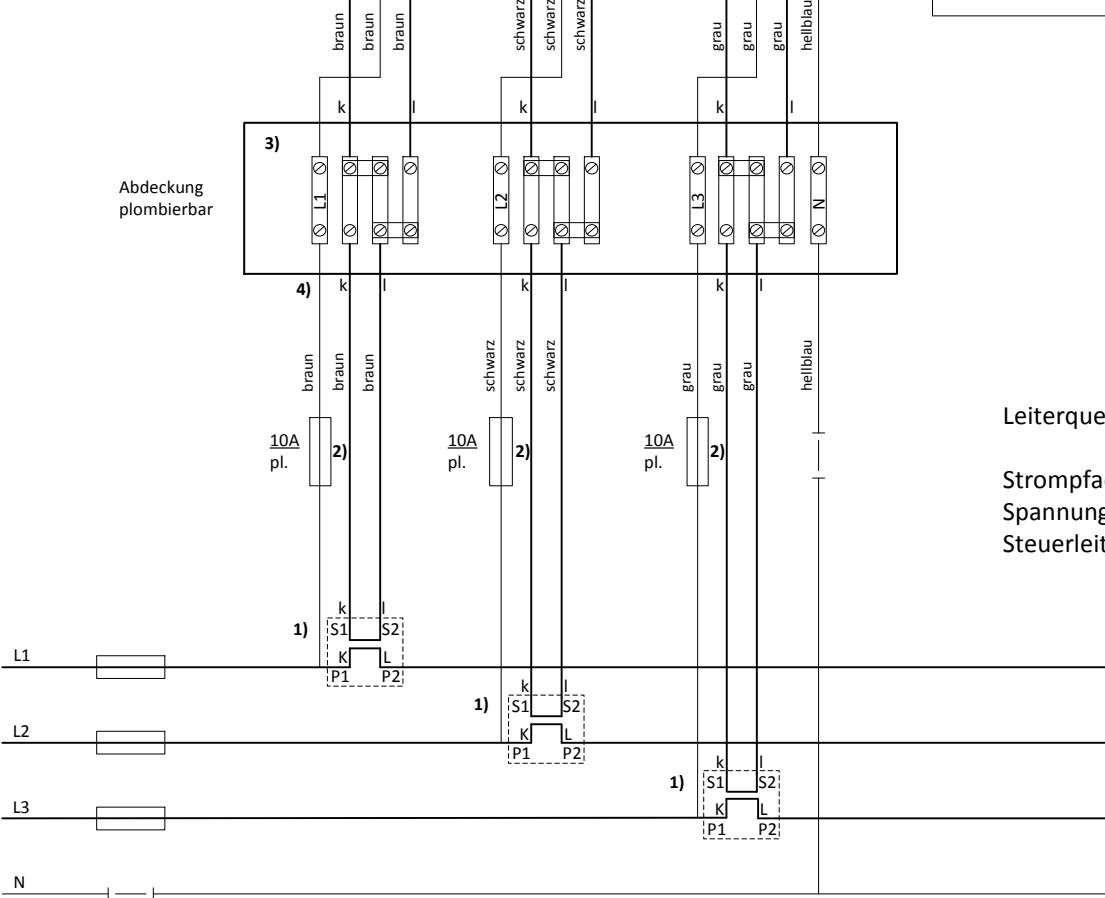


### Leiterquerschnitte:

Strompfad: 4mm<sup>2</sup> (max. 15m)  
Spannungspfad: 2.5mm<sup>2</sup>  
Steuerleiter: 1.5mm<sup>2</sup>

- 1) Strommesswandler (Lieferung durch FTE)
- 2) Spannungs-Überstromunterbrecher
- 3) Prüfklemme (Lieferung durch FTE)
- 4) Leiterenden sind zwingend mit k bzw. l zu bezeichnen

(Haupt einspeisung)

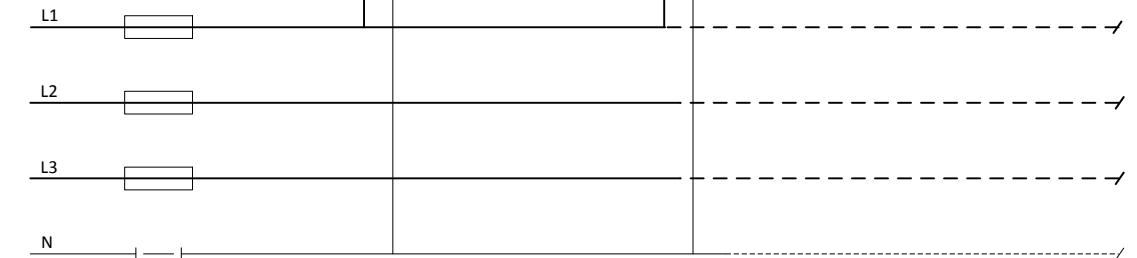

Flims Trin Energie	KONTAKTADRESSE	Schema Zählerfernauslesung Zählerfernauslesung Stromwandler- Messeinrichtung 3x400/230V	MASSSTAB	ERSTELLDATUM
			---	01.01.2017
		ERSTELLT VON	A. Buchli	DRUCKDATUM
				01.01.2017
		ZEICHENBLATT	DATEINAME	
		C 6.7/2/1	1 VON 1	SCHEMA GROSSKUNDEN MIT ZFA AB 2017.VSD